



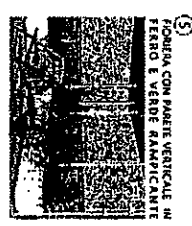


PROGETTO DEFINITIVO
 SISTEMAZIONE DELL'INTERNO COMUNALE DELL'INTERNO
 CAMPO DA GIOCO DI PIAZZA PUGLIANO
 A04


Allegato 1

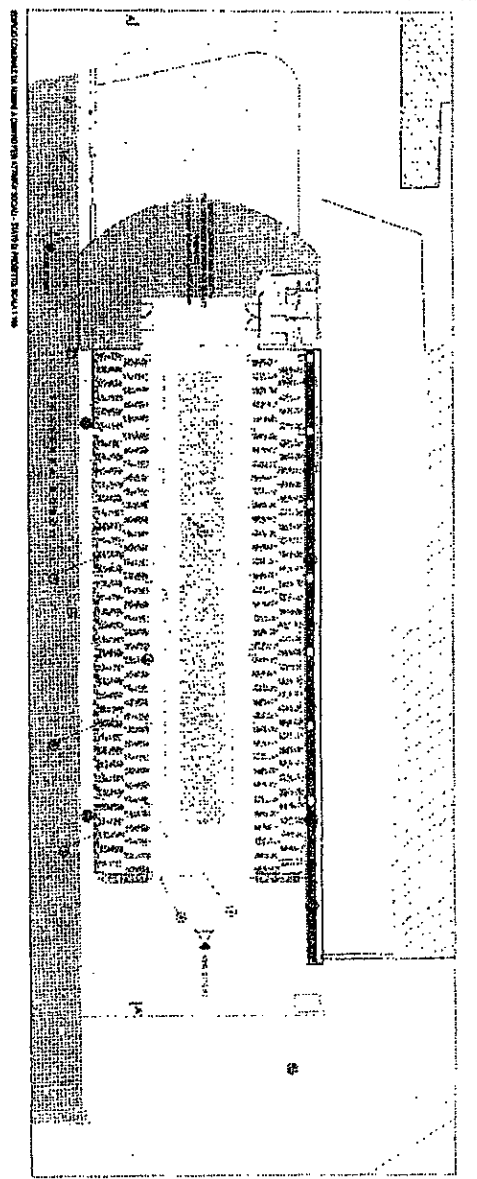

5) PARETE CON PARETE VERTICALE IN FERRO E VERDE RAMPICANTE

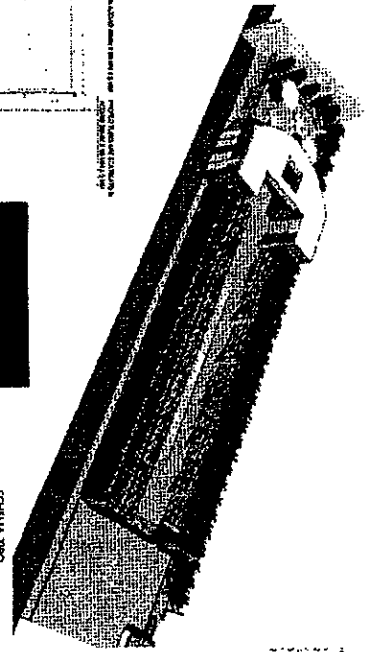


RENDERING INGRESSO DA PIAZZA PUGLIANO

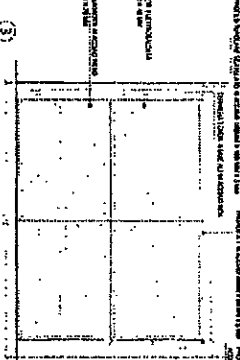

PROGETTO CANTIERO - COMPOSTO DA 4 PANNELLI STRIPPIABILI
 SCALA 1:50




7) PANCHINA MONOLITICA IN PIETRA

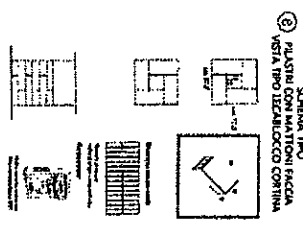

SCALA 1:50
 6) PIAZZA CON MATTONI E SCALIA
 NOSTRA TIPO IECARILLOCCO CONTINUA



RENDERING INGRESSO DA PIAZZA PUGLIANO

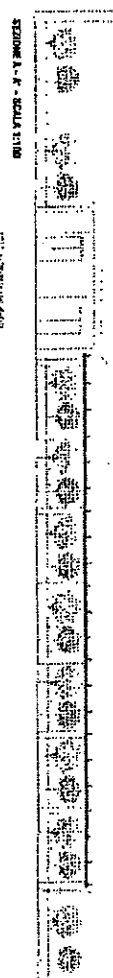

SEZIONE A-A' - SCALA 1:100



PROSPETTO TRANSVERSALE BOSCO II - SCALA 1:100